


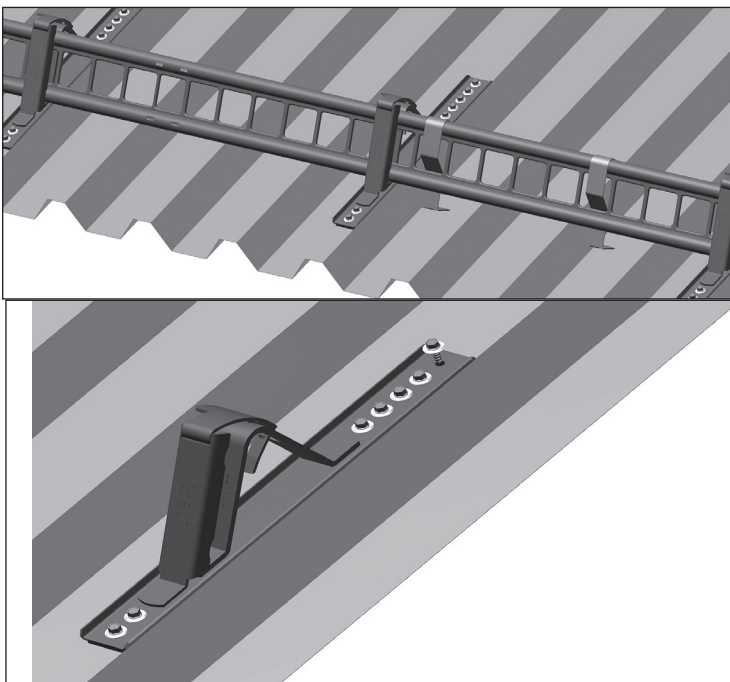

### FOR TRAPES- OG SANDWICHTAK AV STÅL (MIN.0,5MM)

SN TP-610



**NB! Siden snøfangeren bare festes til platene, er det viktig at takplater og underkonstruksjon er tilstrekkelig innfestet til å kunne oppta den økte belastningen fra snøfangersystemet!**

1. Konsollen plasseres på profiltoppen og skrues fast med 7 stk 6,3x19 mm rustfri skruer (vedpakket). Unngå å overtrekke skruene.
2. Fortsett på samme måte med øvrige konsoller på rett linje bortover taket. Maks C-C avstand mellom konsollene avleses i diagrammet på baksiden. Når alle konsollene er montert, starter monteringen av gelender.

### FELLES FOR ALLE KONSOLLER: Gittergelender SN GG-11 (Her vist med SN S-606)

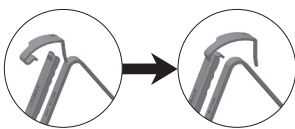


Fig. 1

Låseklemmene kan monteres på konsoll før konsoll monteres på tak. Klemmen føres inn i sporet.

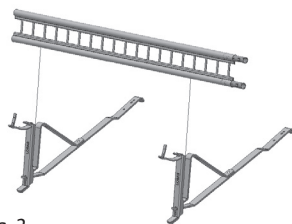


Fig. 2

Gelender føres ned i konsollene.

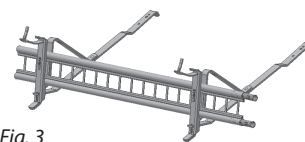


Fig. 3

Påse at gelender ligger så langt ned i konsollen som mulig.

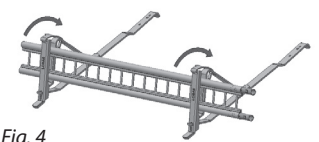


Fig. 4

Låseklemmen vippes opp og presse ned i firkant hull i konsoll. **NB! Gi låsen et slag til slutt slik at knasten går i inngrep i hullet (Fig. 4)**


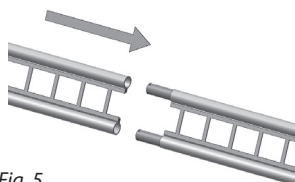


Fig. 5

Neste gelender føres ned i konsollen på samme måte og skyves deretter inn på det forrige ved hjelp av koblingsenden (Fig. 5). Gi gelenderet et lite dunk slik at skjøten i gelenderet går helt inn. Låsene settes på osv.. **Hvert gelender bør ikke stikke mer enn 20 cm ut fra endekonsollene**

# TABELL FOR MAKS C-C AVSTAND MELLOM KONSOLLER

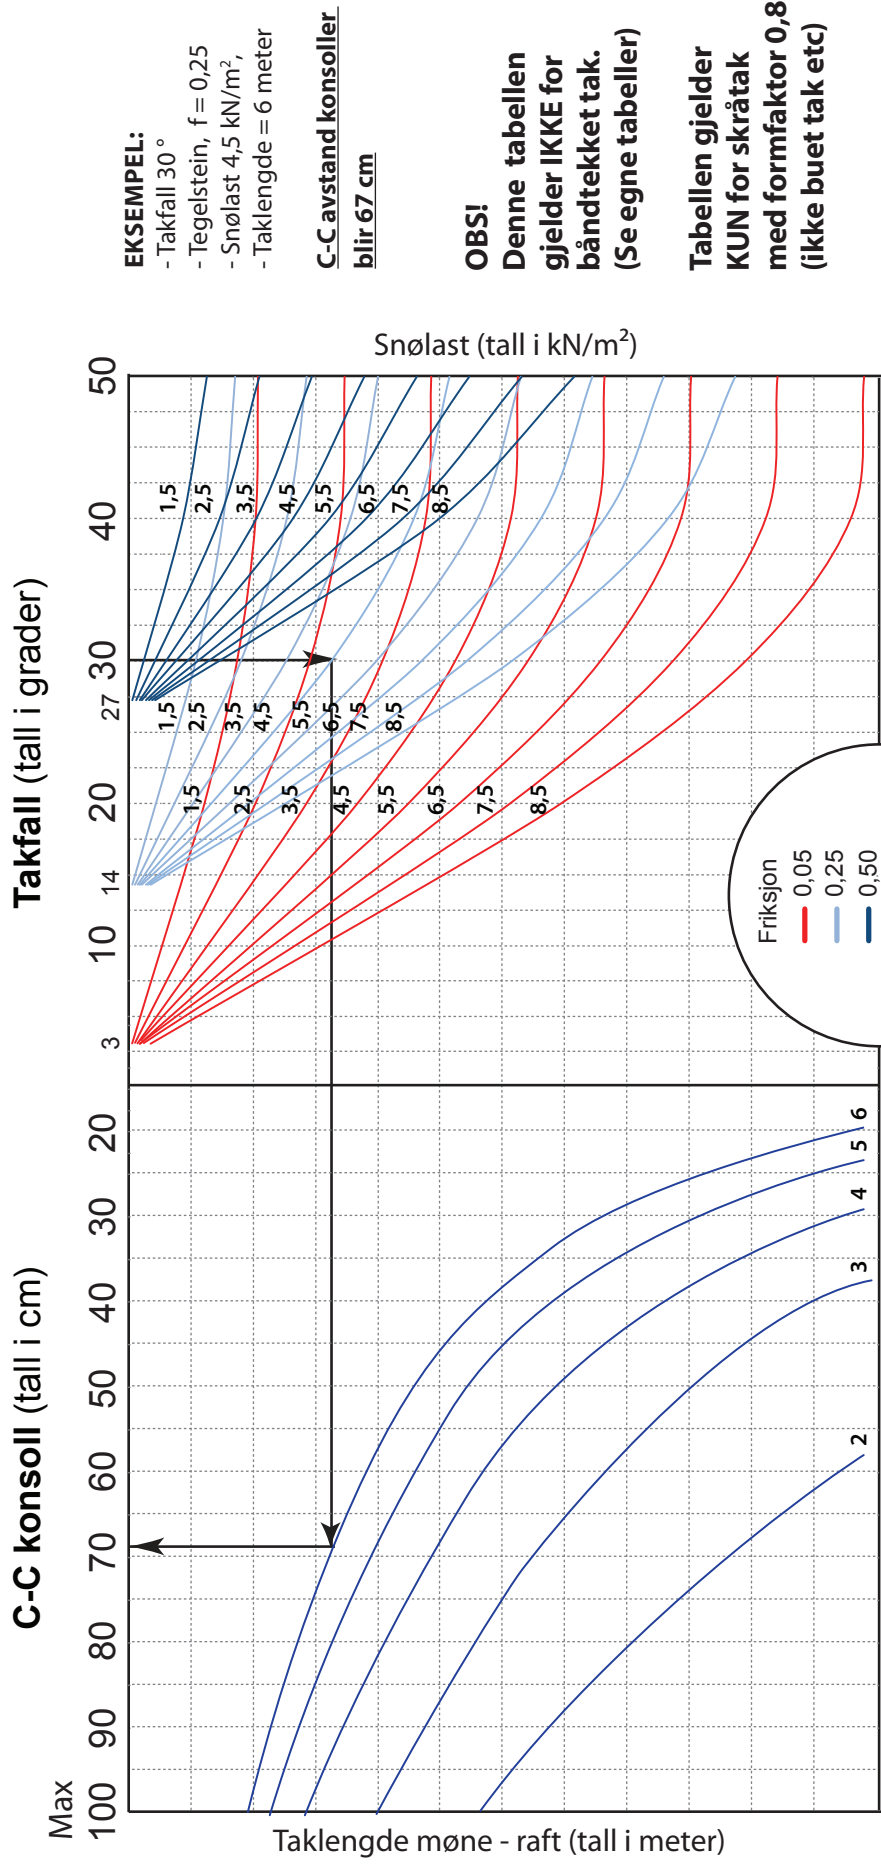

**EKSEMPEL:**

- Takfall 30°
- Tegelstein,  $f = 0,25$
- Snølast 4,5 kN/m<sup>2</sup>,
- Taklengde = 6 meter

**C-C avstand konsoller blir 67 cm**

**OBS!**

Denne tabellen gjelder IKKE for båndtekket tak. (Se egne tabeller)

Tabellen gjelder KUN for skråtak med formfaktor 0,8 (ikke buet tak etc)

**Tabellen dekker 3 forskjellige friksjonskoeffisienter:**

- $F=0,05$  dekker metallplater, glassert takstein og folie uten pregning
- $F=0,25$  dekker betongtakstein med eller uten overflatebehandling, teglstein, skifer, takfolie med preget overflate og asfalt takbelegg uten skiferbestøring
- $F=0,5$  dekker asfaltbelegg med skiferbestøring, shingel, ru betongtakstein, taksteinsprofilert metallplatetekning med ru overflatebehandling

- Ved sperrelengde over 6 m skal det brukes flere rader med maks 6 m avstand pr. rad. Avstander mellom radene skal deles opp i like stor felt.
- I sløyser og saksinger hvor det lett kan bli opphoping av snø, må konsollene settes tettere sammen enn tabellen viser. Likeledes skal snøfangerne være uavbrutt langs hele taklengden og ikke stykkes opp over altaner eller inngangspartier. Dette pga at det kan oppstå skivevirkning av snømassene.
- NBI Diagrammet er kun veiledende. Vær oppmerksom der hvor man er kjent med at ekstraordinære snøforhold kan oppstå.