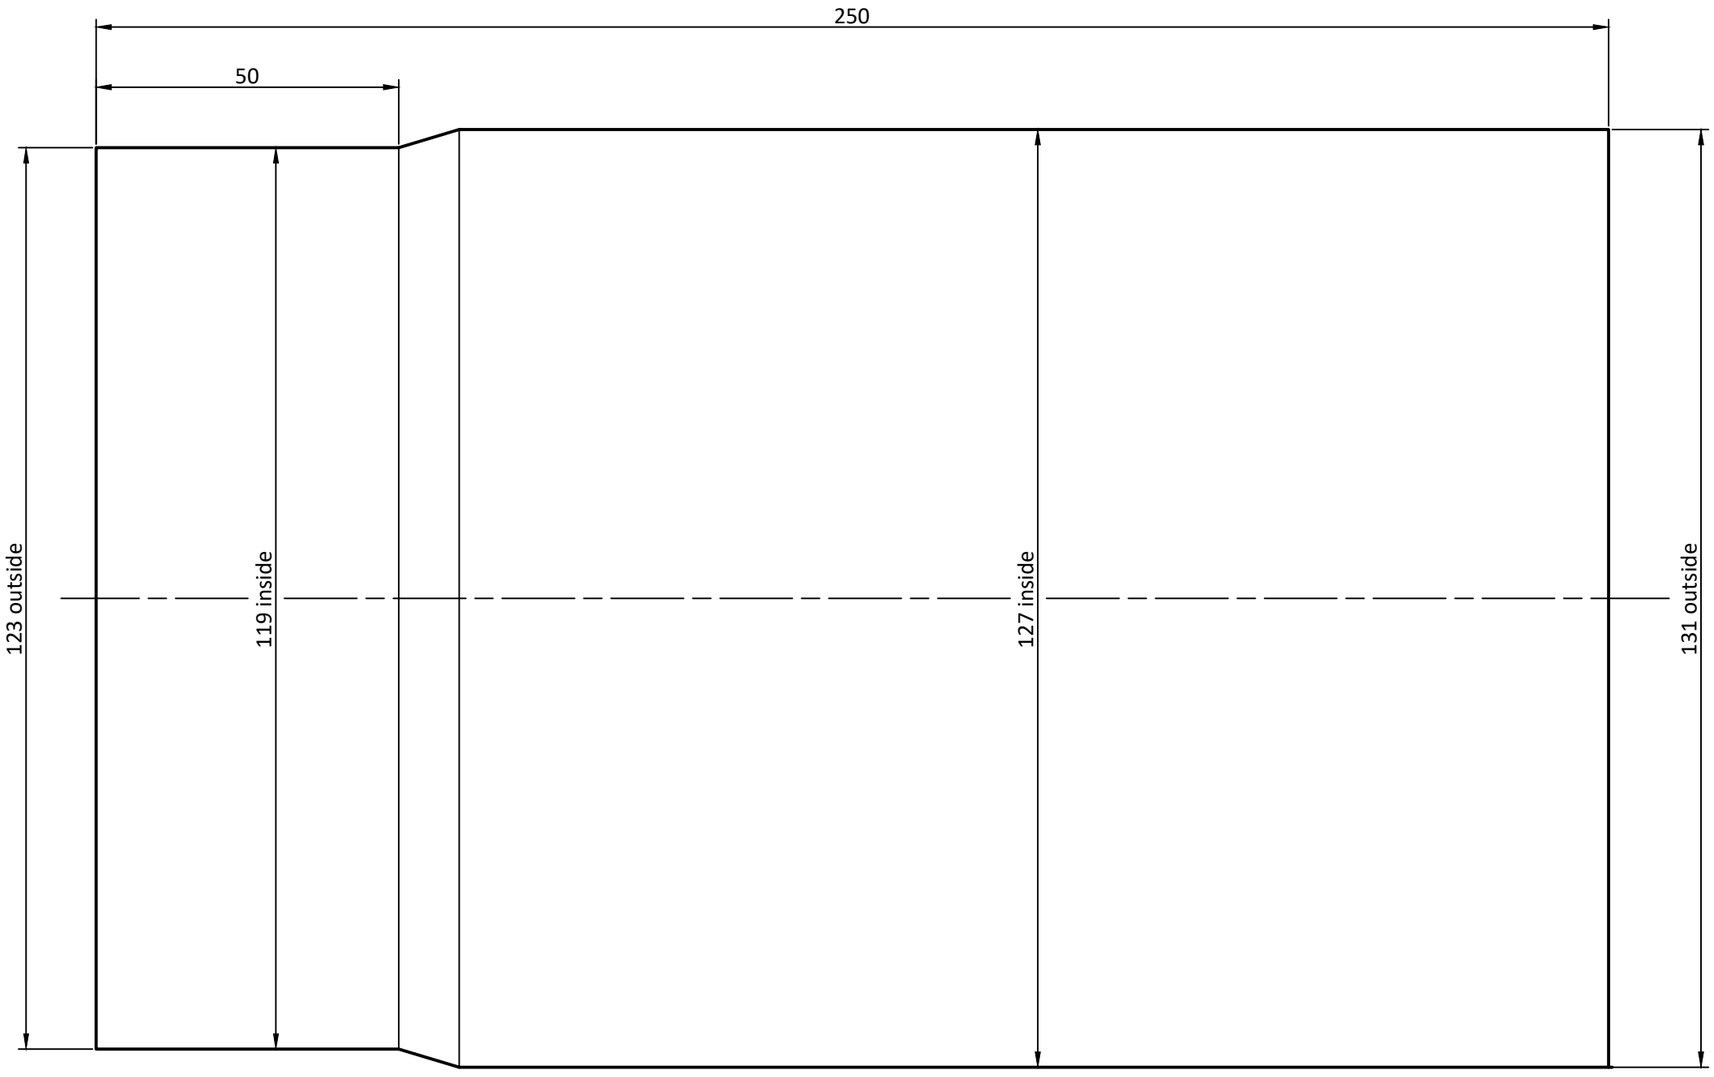


Dato / Date	Tegnet / Drawn	Proj.metode / Proj.method	Målestokk / Scale	
09.10.26	ME		-	Tolmer
Kontr. / Checked	Godkjent / Approved	Format / Size		

Tittel / Title	Erstatning for / Repl. for	Erstattet av / Repl. by
Rett rør Sort lakkert - Ø125x250 - 2 mm Pipe - Painted Black		

Tegningsn. / Drawing n.	Endring / Rev.
10802	

Henvisning / Ref.	Beregning / Calculation	Filnavn / File name
Ikke til produksjon		